



ประกาศองค์การบริหารส่วนตำบลตูม

เรื่อง การดำเนินการรับฟังความคิดเห็นของประชาชนในการขออนุญาตสภาพที่ดินสาธารณประโยชน์ และการขอใช้ที่ดินสาธารณประโยชน์ เพื่อให้องค์การบริหารส่วนตำบลตูม อำเภอปักธงชัย จังหวัดนครราชสีมา

ด้วยองค์การบริหารส่วนตำบลตูม จะดำเนินการขออนุญาตสภาพที่ดินสาธารณประโยชน์ และขอใช้ที่ดินสาธารณประโยชน์ เพื่อทบทวนการเมืองใช้ประโยชน์ แปลง “ทำเลเลี้ยงสัตว์บ้านพรหมราชหรือโคกมะม่วง” หมู่ที่ ๑ ซึ่งเป็นที่ดินประเภทผลเมืองใช้ร่วมกัน และเป็นสาธารณสมบัติของแผ่นดิน โดยองค์การบริหารส่วนตำบลตูม จะใช้ที่ดินสาธารณประโยชน์เพื่อประโยชน์ในราชการ จะก่อสร้างอาคารสำนักงาน องค์การบริหารส่วนตำบลตูมแห่งใหม่ อาคารบริวาร พร้อมพื้นที่จอดรถ พื้นที่สวนสุขภาพ และก่อสร้างสถานที่บริการน้ำอุปโภค บริโภค ให้กับประชาชนทั่วไป เพื่อเป็นการรองรับการปฏิบัติงานในอนาคต รวมถึงให้ประชาชนผู้มาติดต่อราชการสามารถเข้าถึงการให้บริการที่ดี ทันสมัย และเพียงพอต่อการจัดกิจกรรม การบริการสาธารณะ การก่อสร้างหรือปลูกสร้างอาคารถาวร มีวัตถุประสงค์ในการยึดถือครอบครองเพื่อประโยชน์ของทบทวนการเมืองจะต้องแจ้งความประสงค์ขออนุญาตสภาพที่ดินตามมาตรา ๘ วรรคสอง (๑) แห่งประมวลกฎหมายที่ดิน และถือปฏิบัติตามระเบียบกระทรวงมหาดไทยว่าด้วยวิธีปฏิบัติเกี่ยวกับการขออนุญาตสภาพ การจัดขึ้นทะเบียนและการจัดหาผลประโยชน์ในที่ดินของรัฐ ตามประมวลกฎหมายที่ดิน พ.ศ. ๒๕๕๐ และการขอใช้ที่ดินสาธารณประโยชน์ ตามมาตรา ๙ แห่งประมวลกฎหมายที่ดิน และระเบียบกระทรวงมหาดไทย ว่าด้วยหลักเกณฑ์และวิธีการเกี่ยวกับการอนุญาตตามมาตรา ๙ แห่งประมวลกฎหมายที่ดิน (ฉบับที่ ๒) พ.ศ. ๒๕๖๕

ดังนั้น เพื่อให้ทบทวนการเมืองใช้ประโยชน์ขององค์การบริหารส่วนตำบลตูม เป็นไปอย่างถูกต้องครบถ้วน องค์การบริหารส่วนตำบลตูม จึงขอประกาศให้มีการรับฟังความคิดเห็นของประชาชน เพื่อให้ดังนี้

๑. โครงการขออนุญาตสภาพที่ดินสาธารณประโยชน์และขออนุญาตใช้ที่ดินสาธารณประโยชน์บางส่วน จำนวนเนื้อที่ ๒๙ ไร่ ๓ งาน ๑๙ ๒/๑๐ ตารางวา เพื่อก่อสร้าง อาคารสำนักงาน องค์การบริหารส่วนตำบลตูมแห่งใหม่ อาคารบริวารพร้อมพื้นที่จอดรถ พื้นที่สวนสุขภาพ สนามกีฬา

๒. โครงการขออนุญาตสภาพที่ดินสาธารณประโยชน์และขออนุญาตใช้ที่ดินสาธารณประโยชน์ บางส่วน จำนวนเนื้อที่ ๑ ไร่ เพื่อก่อสร้างสถานที่บริการน้ำอุปโภค บริโภคให้กับประชาชนทั่วไป

๓. ระยะเวลาในการรับฟังความคิดเห็นของประชาชน ๑ วัน คือ วันพฤหัสบดีที่ ๒๕ เดือน เมษายน พ.ศ. ๒๕๖๗

๔. วิธีการรับฟังความคิดเห็นแบบประชุมปรึกษาหารือ โดยวิธีการแสดงความคิดเห็นผ่านการประชุมประชาคม ในวันพฤหัสบดีที่ ๒๕ เดือน เมษายน พ.ศ. ๒๕๖๗ ณ โดมวิทยาลัยเทคนิคปักธงชัย ตำบลตูม อำเภอปักธงชัย จังหวัดนครราชสีมา

๕. การรวบรวมข้อมูลและสรุปผลการรับฟังความคิดเห็นของประชาชน โดยประกาศให้ประชาชนรับทราบภายใน ๑๕ วัน นับแต่วันที่เสร็จสิ้นการรับฟังความคิดเห็นของประชาชน

ทั้งนี้ เพื่อให้ประชาชนได้มีส่วนร่วมในการแสดงความคิดเห็น จึงขอเชิญชวนประชาชนในเขตพื้นที่องค์การบริหารส่วนตำบลตุม เข้าร่วมประชุมประชาคมต่อโครงการดังกล่าว ตามวัน เวลา และสถานที่ข้างต้น และสามารถเข้าถึงข้อมูลโครงการการขอถอนสภาพที่ดินสาธารณประโยชน์ เพื่อให้ทบวงการเมืองใช้ประโยชน์ ขององค์การบริหารส่วนตำบลตุม อำเภอปักธงชัย จังหวัดนครราชสีมา ทางเว็บไซต์องค์การบริหารส่วนตำบลตุม www.abttoom.com

จึงประกาศให้ทราบโดยทั่วกัน

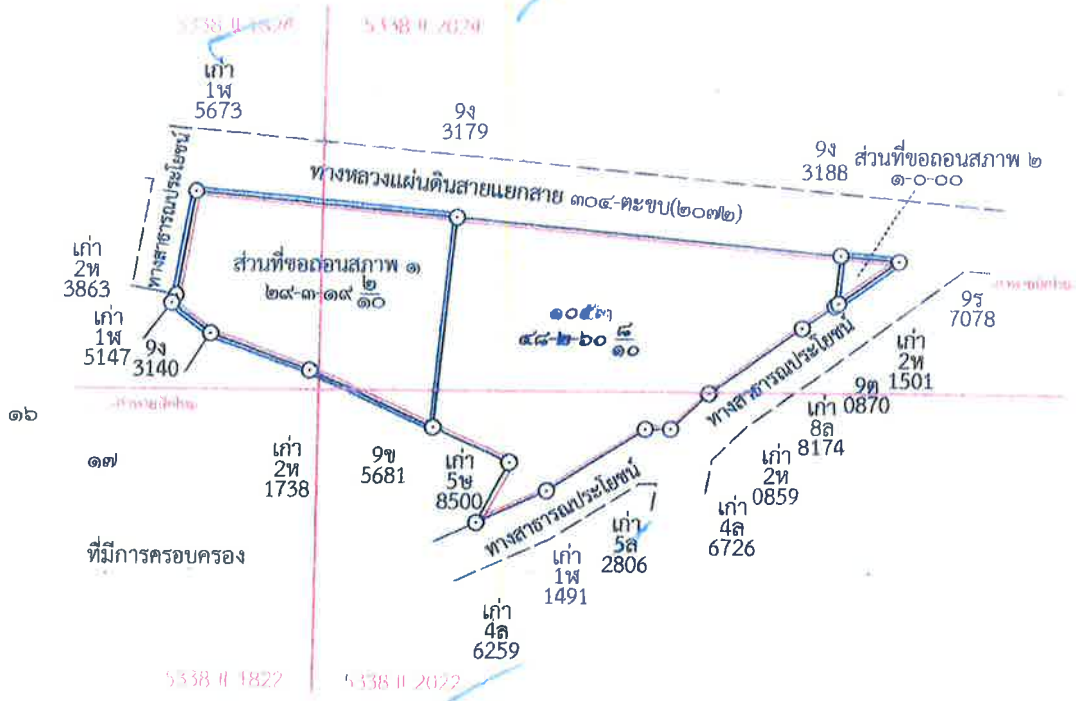
ประกาศ ณ วันที่ ๑๐ เดือน เมษายน พ.ศ. ๒๕๖๗



(นายเชาว์ ไม้สูงเนิน)

นายกองค์การบริหารส่วนตำบลตุม

ระวาง 5338 II 2024 2022 มาตราส่วน ๑/๘๐๐๐
 ขอมอบสภาพที่โอนเป็นสาธารณสมบัติของแผ่นดินสำหรับพลเมืองใช้ประโยชน์ร่วมกัน
 ประเภทการรังวัด ราย องค์การบริหารส่วนตำบล
 ตำบล ภูมิ อำเภอ ปักธงชัย จังหวัด นครราชสีมา
 ผู้รังวัด นายกำพล ปริกกระโทก ตำแหน่ง นายช่างรังวัดชำนาญงาน รังวัดวันที่ ๓๑ / มีนาคม / ๒๕๖๖
 07/02/2566 6006
 ร.ว.12: 505/2566 5338 II 1824



เนื้อที่รวม จำนวน	๓๗	ไร่ ๑ งาน ๘๐.๐	ตารางวา				
แยกที่ หน้าสำรวจ		สิ่งปลูกสร้าง	เนื้อที่	เนื้อที่คงเหลือ	เลขที่โฉนด	หมายเหตุ	
๑	๑		๒๙ - ๓ - ๑๙.๒	๔๙ - ๒ - ๖๐.๘	๑		
๒	๒		๑ - ๐ - ๐๐.๐	๔๘ - ๒ - ๖๐.๘	๒		

ถ้าเป็นรูปแผนที่แบ่งแยก แม้สามารถจะให้ผู้แบ่งแยก และผู้รับแยกรับรองรูปแผนที่ได้
 ก็ให้ลงชื่อรับรองไว้เสียด้วย วันที่.....เดือน.....พ.ศ.
 ข้าพเจ้าขอรับรองว่าได้ตรวจรูปแผนที่นี้แล้วเห็นว่า ตามที่เข้าพนักงานได้ทำการรังวัดมานั้น
 ถูกต้อง ตรงกับความประสงค์ของข้าพเจ้าทุกประการแล้ว

ผู้รับรอง
 (นายกำพล ปริกกระโทก)
 วันที่ 12 ก.ค. 2566
 ผู้ตรวจ
 (นายอมร ชาดยาภา)
 วันที่ 19 ก.ค. ๒๕๖๖

โครงการก่อสร้างสถานที่บริการน้ำอุปโภคบริโภคให้กับประชาชนทั่วไป

๑. หลักการและเหตุผล

องค์การบริหารส่วนตำบลตูม ได้จัดตั้งเป็นองค์การบริหารส่วนตำบลโดยเปลี่ยนแปลงฐานะจากสภาตำบลตูม อำเภอปักธงชัย จังหวัดนครราชสีมา เป็นองค์การบริหารส่วนตำบลตูม อำเภอปักธงชัย จังหวัดนครราชสีมา ตามประกาศกระทรวงมหาดไทย เรื่อง จัดตั้งองค์การบริหารส่วนตำบล พ.ศ. ๒๕๓๙ โดยประกาศในราชกิจจานุเบกษา เล่ม ๑๑๓ ตอนพิเศษ ๕๓ ลงวันที่ ๒๕ ธันวาคม ๒๕๓๙ มีพื้นที่ปกครอง ๔๕ ตารางกิโลเมตร ปัจจุบันครอบคลุมพื้นที่ ๑๖ หมู่บ้าน มีประชากร ๕,๕๓๖ คน และจำนวนครัวเรือน ๑,๖๑๔ ครัวเรือน

ปัจจุบันพื้นที่ในเขตองค์การบริหารส่วนตำบลตูม มีการขยายตัวของชุมชน มีจำนวนครัวเรือน ห้างร้าน และสถานที่สำคัญ รวมถึงจำนวนประชากรที่เพิ่มขึ้นอย่างรวดเร็ว องค์การบริหารส่วนตำบลตูม ได้ตระหนักและให้ความสำคัญกับการบริการสาธารณะที่จะต้องปรับตัวและพัฒนางานในหน้าที่ให้สามารถตอบสนองต่อความต้องการของประชาชนให้ได้รับความสะดวก รวดเร็ว ท้วถึง และครอบคลุมบริการแบบครบวงจร ปัจจุบันพื้นที่ตำบลตูม ประชาชนยังขาดแคลนน้ำในการอุปโภค บริโภค การผลิตน้ำประปาไม่มีประสิทธิภาพ ทำให้ประชาชนได้รับความเดือดร้อน

นอกจากนั้น องค์การบริหารส่วนตำบลตูม ได้เล็งเห็นความสำคัญของการขาดแคลนน้ำ การผลิตน้ำประปาที่ไม่มีประสิทธิภาพ และเพื่อเป็นการดำเนินการรองรับโครงการจัดหาบำบัดน้ำขนาดใหญ่ แก้ปัญหาภัยแล้งอันเนื่องมาจากพระราชดำริ ที่จะขยายมาเพื่อให้บริการให้กับประชาชนโดยทั่วไป จึงได้จัดทำโครงการก่อสร้างสถานที่บริการน้ำอุปโภคบริโภคให้กับประชาชน บริเวณที่ดินพื้นที่ หนึ่งสำคัญสำหรับที่หลวงเลขที่ นม ๗๘๒๑ แปลง “ทำเลเลี้ยงสัตว์บ้านพรหมราช หรือโคกมะม่วง” หมู่ที่ ๑ ตำบลตูม อำเภอปักธงชัย จังหวัดนครราชสีมา ให้สามารถให้บริการประชาชนทุกกลุ่มและครอบคลุมในทุกกิจกรรมได้ตามอำนาจหน้าที่ขององค์กรปกครองส่วนท้องถิ่น ภายใต้การบริหารจัดการที่ดีต่อไป

๒. วัตถุประสงค์

๑. เพื่อก่อสร้างสถานที่บริการน้ำอุปโภคบริโภคให้กับประชาชนทั่วไป ในพื้นที่ ๑ ไร่
๒. เพื่อรองรับการให้บริการประชาชนตามอำนาจหน้าที่ได้อย่างเพียงพอ เหมาะสม สะดวก และ รวดเร็ว
๓. เพื่อให้ประชาชนมีน้ำอุปโภคบริโภค ที่สะอาด เพียงพอ
๔. เพื่อให้ประชาชนมีคุณภาพชีวิตที่ดี

๓. เป้าหมาย

๑. สถานที่บริการน้ำอุปโภคบริโภคให้กับประชาชนทั่วไป พื้นที่ใช้สอย ๑ ไร่

๔. วิธีการดำเนินการ

๑. การขออนุญาตขอลอนสภาพที่ดินสาธารณประโยชน์ ตามมาตรา ๘ และ มาตรา ๙ แห่งประมวลกฎหมายที่ดิน หนึ่งสำคัญสำหรับที่หลวง เลขที่ นม ๗๘๒๑ แปลง “ทำเลเลี้ยงสัตว์บ้านพรหมราช หรือโคกมะม่วง” หมู่ที่ ๑ ตำบลตูม อำเภอปักธงชัย จังหวัดนครราชสีมา จำนวนเนื้อที่ ๑ ไร่ สำหรับการสถานที่บริการน้ำอุปโภคบริโภคให้กับประชาชนทั่วไป

๒. ศึกษาออกแบบและประมาณการโครงการก่อสร้างสถานที่บริการน้ำอุปโภคบริโภคให้กับประชาชนทั่วไป

๓. ขออนุมัติต่อสภาองค์การบริหารส่วนตำบลตูม และผู้ว่าราชการจังหวัดนครราชสีมา ตามลำดับ

๔. จัดหางบประมาณในการก่อสร้าง

๕. จัดซื้อจัดจ้างตามรูปแบบและประมาณการที่กำหนด

๕. ระยะเวลาดำเนินการ

ปี พ.ศ. ๒๕๖๗

๖. สถานที่ดำเนินการ

ขอใช้ที่ดินสาธารณะประโยชน์ ตามหนังสือสำคัญสำหรับที่หลวง เลขที่ นม ๗๘๒๑ แปลง “ท่าเล่ย์สังข์บ้านพรหมราช หรือโคกมะม่วง” หมู่ที่ ๑ ตำบลตูม อำเภอปักธงชัย จังหวัดนครราชสีมา จำนวนเนื้อที่ ๑ ไร่

๗. งบประมาณในการดำเนินโครงการ

งบประมาณในการก่อสร้างมี ๑ รายการ คือสถานที่บริการน้ำอุปโภคบริโภคให้กับประชาชนทั่วไป งบประมาณในการก่อสร้าง ๒,๒๐๐,๐๐๐.-บาท

รวมงบประมาณที่ใช้ในการก่อสร้างเป็นจำนวนเงินทั้งสิ้น ๒,๒๐๐,๐๐๐.-บาท

๘. ผู้รับผิดชอบโครงการ

สำนักปลัด องค์การบริหารส่วนตำบลตูม อำเภอปักธงชัย จังหวัดนครราชสีมา

๙. ผลที่คาดว่าจะได้รับ


๑. มีสถานที่บริการน้ำอุปโภคบริโภคให้กับประชาชนทั่วไป ในพื้นที่ ๑ ไร่

๒. มีรองรับการให้บริการประชาชนตามอำนาจหน้าที่ได้อย่างเพียงพอ เหมาะสม สะดวก และ รวดเร็ว


๓. ประชาชนมีน้ำอุปโภคบริโภค ที่สะอาด เพียงพอ

๔. ประชาชนมีคุณภาพชีวิตที่ดี

(ลงชื่อ)


(นางจิตติพรณ แยมไพร์กลาง)
นักจัดการงานทั่วไปชำนาญการ

ผู้เขียนโครงการ (ลงชื่อ)

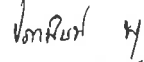

(นางกฤติกา ทิวเกษม)
หัวหน้าสำนักปลัดองค์การบริหารส่วนตำบล

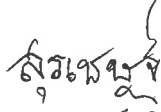
ผู้เสนอโครงการ

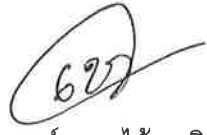
สืบทอด

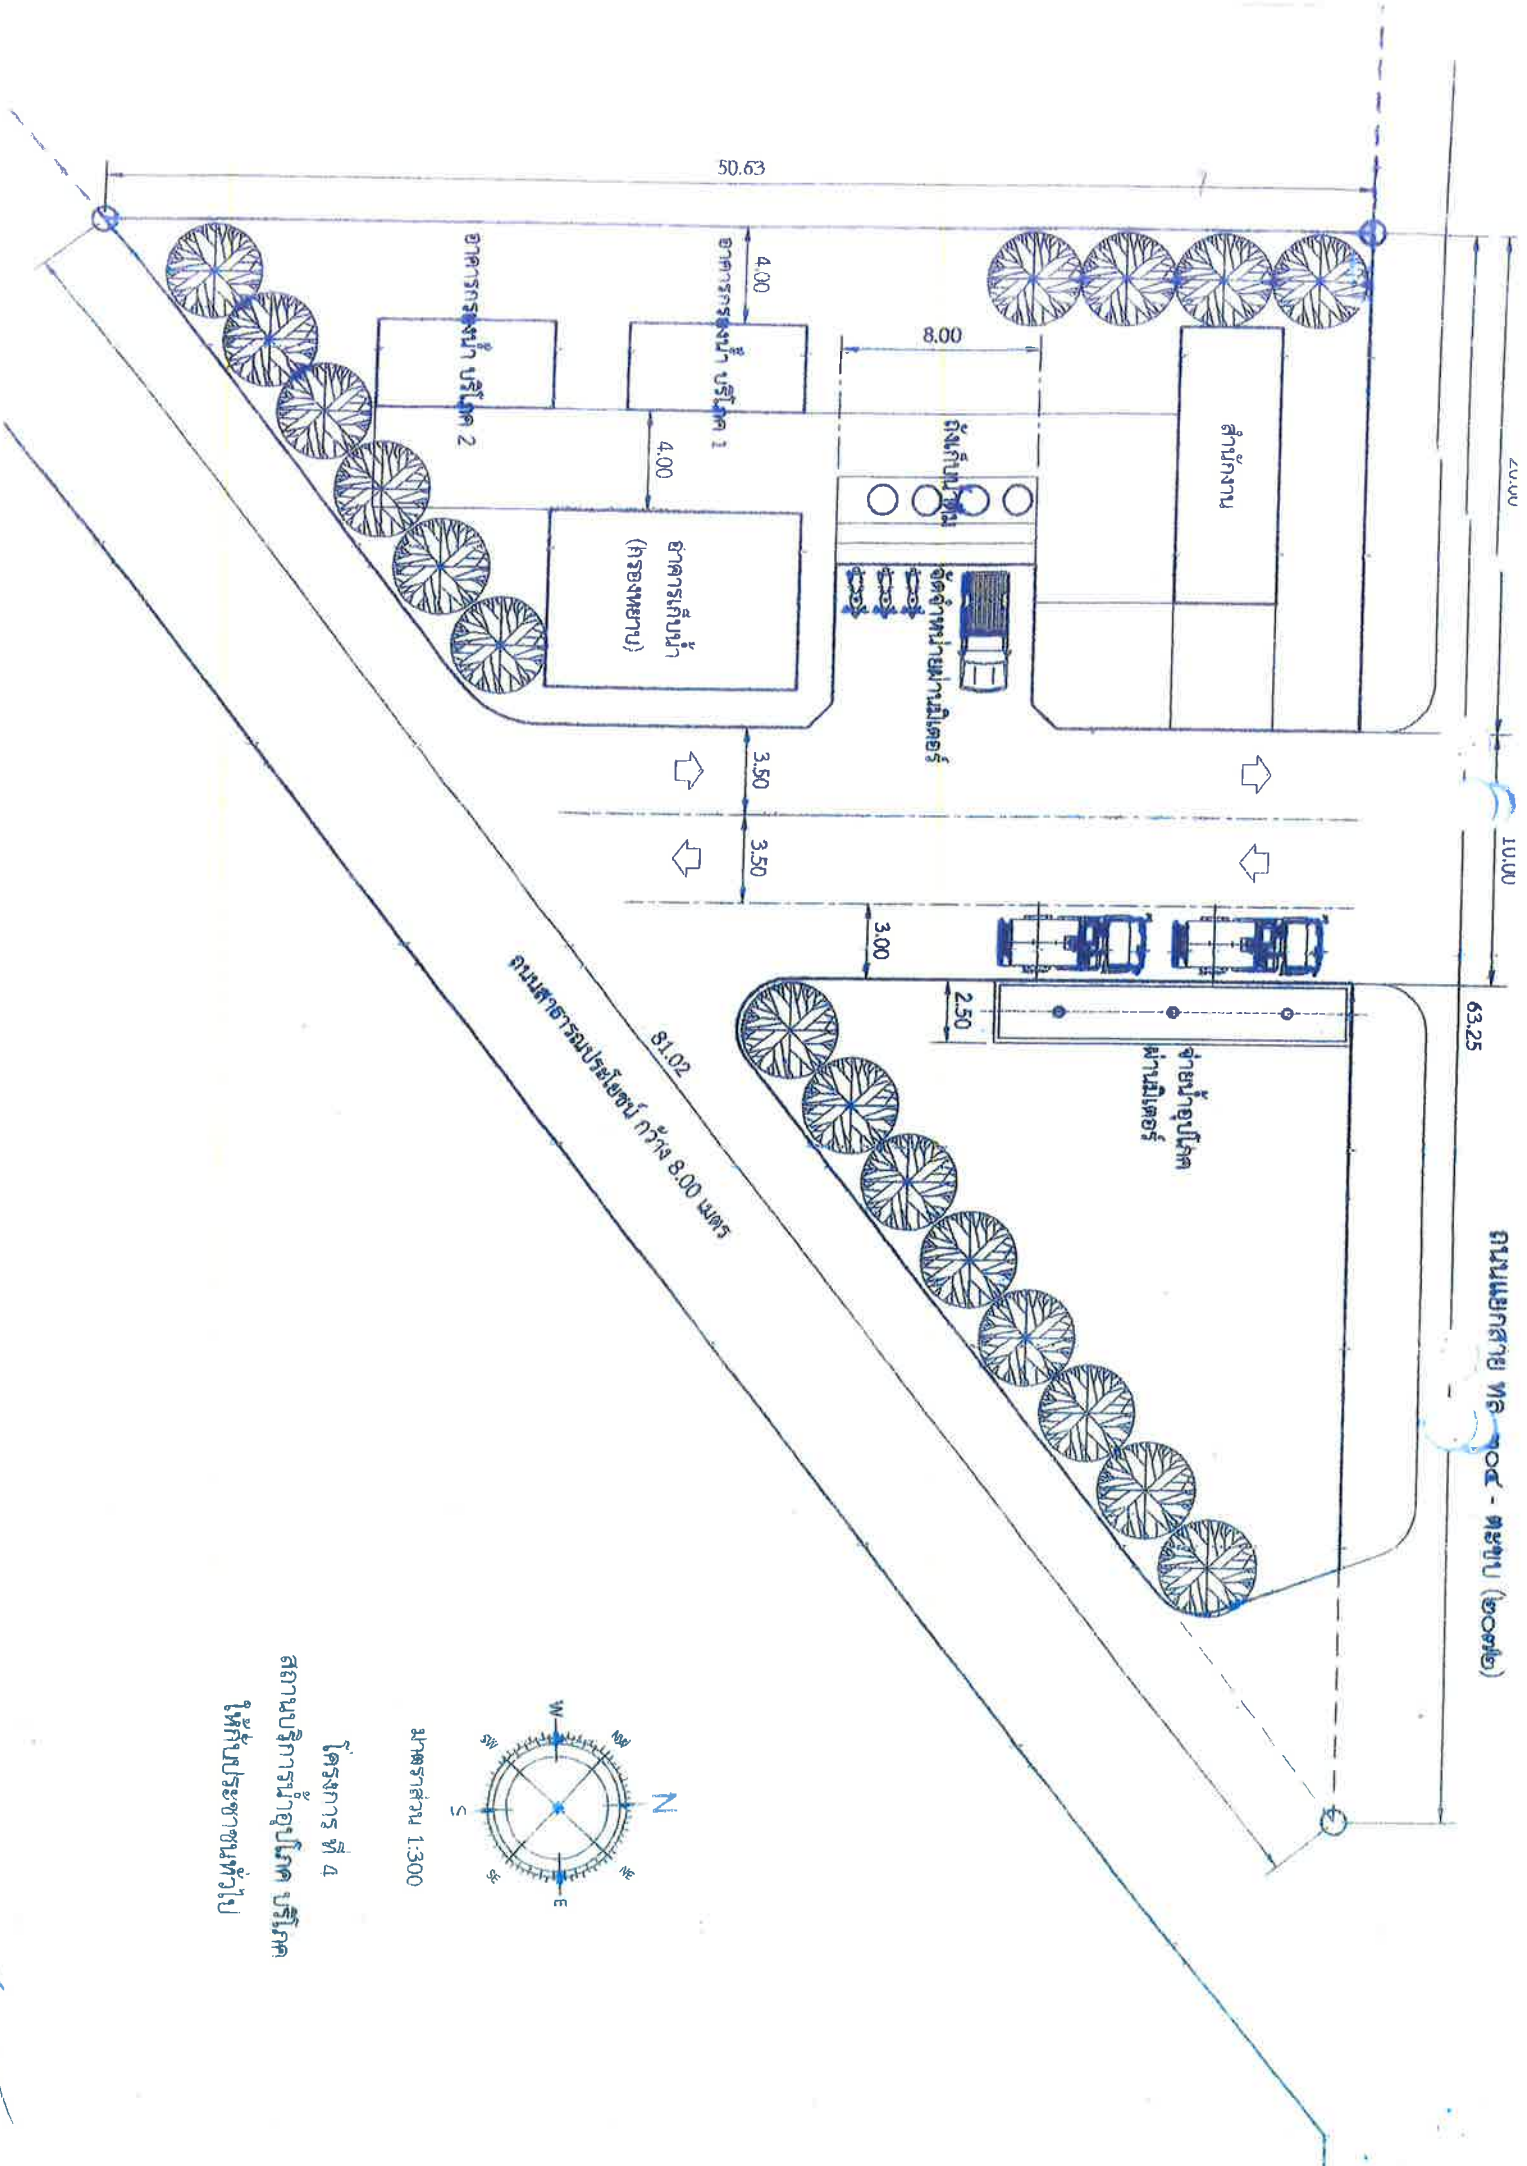

(พิชัย เมธานูนงศ์)
ปลัดองค์การบริหารส่วนตำบล

ผู้เห็นชอบโครงการ (ลงชื่อ)

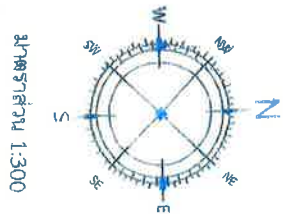

(นางสาวภาพิณฑ์ พุทธิรักษา)
รองนายกองค์การบริหารส่วนตำบลตูม

(ลงชื่อ)  ผู้เห็นชอบโครงการ
(นายสุรเชษฐ์ ปิณฑะคุ)
รองนายกองค์การบริหารส่วนตำบลตุม

(ลงชื่อ)  ผู้อนุมัติโครงการ
(นายเชาว์ ไม้สูงเนิน)
นายกองค์การบริหารส่วนตำบลตุม



ถนนแยกสาย ทร ๑๐๔ - ตะขุขุม (๒๐๑๒)



โครงการ ที่ 4
 สถานบริการน้ำอุปโภค บริโภค
 ให้กับประชาชนทั่วไป

โครงการก่อสร้างสำนักงานองค์การบริหารส่วนตำบลตูมแห่งใหม่

๑. หลักการและเหตุผล

องค์การบริหารส่วนตำบลตูม ได้จัดตั้งเป็นองค์การบริหารส่วนตำบลโดยเปลี่ยนแปลงฐานะจากสภาตำบล อำเภอปักธงชัย จังหวัดนครราชสีมา เป็นองค์การบริหารส่วนตำบล อำเภอปักธงชัย จังหวัดนครราชสีมา ตามประกาศกระทรวงมหาดไทย เรื่อง จัดตั้งองค์การบริหารส่วนตำบล พ.ศ. ๒๕๓๙ โดยประกาศในราชกิจจานุเบกษา เล่ม ๑๑๓ ตอนพิเศษ ๕๓ ง ลงวันที่ ๒๕ ธันวาคม ๒๕๓๙ มีพื้นที่ปกครอง ๔๕ ตารางกิโลเมตร ปัจจุบันครอบคลุมพื้นที่ ๑๖ หมู่บ้าน มีประชากร ๕,๕๓๖ คน และจำนวนครัวเรือน ๑,๖๑๔ ครัวเรือน

ปัจจุบันพื้นที่ในเขตองค์การบริหารส่วนตำบลตูม มีการขยายตัวของชุมชน มีจำนวนครัวเรือน ห้างร้าน และสถานที่สำคัญ รวมถึงจำนวนประชากรที่เพิ่มขึ้นอย่างรวดเร็ว องค์การบริหารส่วนตำบลตูม ได้ตระหนักและให้ความสำคัญกับการบริการสาธารณะที่จะต้องปรับตัวและพัฒนางานในหน้าที่ให้สามารถตอบสนองต่อความต้องการของประชาชนให้ได้รับความสะดวก รวดเร็ว ทันท่วงที และครอบคลุมบริการแบบครบวงจร ทั้งยังต้องสามารถอำนวยความสะดวกให้แก่ ผู้พิการ ผู้สูงอายุ ผู้ด้อยโอกาสทางสังคมให้สามารถเข้าถึงงานบริการได้อย่างเสมอภาค ปัจจุบันองค์การบริหารส่วนตำบลตูม ยังไม่มีอาคารสำนักงาน เพื่อรองรับการจัดบริการดังกล่าวให้เพียงพอในการบริการอย่างมีประสิทธิภาพ ซึ่งการก่อสร้างอาคารสำนักงานองค์การบริหารส่วนตำบลตูมแห่งใหม่ จะทำให้องค์การบริหารส่วนตำบลตูมมีพื้นที่เพียงพอ เหมาะสมต่อการให้บริการประชาชนที่เพิ่มขึ้น เพื่อให้สามารถตอบสนองต่อความคาดหวังของประชาชนที่มีต่อการให้บริการประชาชนที่จะต้องเหมาะสม ถูกต้อง รวดเร็ว มีประสิทธิภาพ และรองรับการให้บริการประชาชนในภารกิจถ่ายโอนสู่ท้องถิ่นในอนาคต โดยไม่มีข้อจำกัดด้านสถานที่หรือสิ่งอำนวยความสะดวก

นอกจากนั้น องค์การบริหารส่วนตำบลตูม ได้เล็งเห็นถึงความสำคัญและจำเป็นในการจัดหาสถานที่ในการให้บริการประชาชนที่มีติดต่อราชการแบบ ONE STOP SERVICE อันเป็นการพัฒนาและปรับตัวในการบริการสาธารณะแบบเบ็ดเสร็จ ให้ทันต่อความต้องการของประชาชนทุกกลุ่มวัย ทั้งสามารถตอบสนองภารกิจตามอำนาจหน้าที่ที่เพิ่มขึ้น องค์การบริหารส่วนตำบลตูม จึงพิจารณาที่จะก่อสร้างอาคารสำนักงานองค์การบริหารส่วนตำบลตูมแห่งใหม่ และอาคารบริวารพร้อมพื้นที่จอดรถ พื้นที่จัดทำสวนสุขภาพ สนามกีฬา บริเวณที่ดินพื้นที่ หนึ่งสำคัญสำหรับที่หลวง เลขที่ นม ๗๘๒๑ แปลง “ทำเลเลี้ยงสัตว์บ้านพรหมราช หรือโคกมะม่วง” หมู่ที่ ๑ ตำบลตูม อำเภอปักธงชัย จังหวัดนครราชสีมา ให้สามารถให้บริการประชาชนทุกกลุ่มและครอบคลุมในทุกกิจกรรมได้ตามอำนาจหน้าที่ขององค์กรปกครองส่วนท้องถิ่น ภายใต้การบริหารจัดการที่ดีต่อไป

๒. วัตถุประสงค์

๑. เพื่อจัดสร้างสำนักงานองค์การบริหารส่วนตำบลตูมแห่งใหม่ และอาคารบริวารพร้อมพื้นที่จอดรถ พื้นที่จัดทำสวนสุขภาพ สนามกีฬา
๒. เพื่อรองรับการให้บริการประชาชนตามอำนาจหน้าที่ได้อย่างเพียงพอ เหมาะสม สะดวกและรวดเร็ว
๓. เพื่อให้ประชาชน องค์กร หน่วยงานต่าง ๆ มีสถานที่เพียงพอในการดำเนินกิจกรรม
๔. เพื่อใช้เป็นสถานที่ในการจัดประชุมสภาองค์การบริหารส่วนตำบลตูม การประชุมต่าง ๆ และการจัดกิจกรรมขององค์การบริหารส่วนตำบลตูม
๕. เพื่อรองรับการให้บริการประชาชนในภารกิจถ่ายโอนสู่ท้องถิ่นในอนาคต

๖. เพื่อให้มีพื้นที่ปฏิบัติงาน และพื้นที่จัดเก็บวัสดุ อุปกรณ์ต่าง ๆ อย่างเพียงพอ

๓. เป้าหมาย

๑. สำนักงานองค์การบริหารส่วนตำบลตูมแห่งใหม่ และอาคารบริวารพร้อมพื้นที่จอดรถ มีพื้นที่ใช้สอย ๘ ไร่ ๘๒.๙๗ ตารางวา
๒. พื้นที่จัดทำสวนสุขภาพ พื้นที่ใช้สอย ๕ ไร่ ๗๒.๔๐ ตารางวา
๓. สนามกีฬา (ขนาดมาตรฐานสากล) ประกอบด้วย กรีฑาประเภทลู่ ๑๐ ลู่วิ่ง กรีฑาประเภทลาน สนามฟุตบอล พื้นที่ใช้สอย ๑๖ ไร่ ๑ งาน ๓๔.๖๗ ตารางวา

๔. วิธีการดำเนินการ

๑. การขออนุญาตขอลอนสภาพที่ดินสาธารณะประโยชน์ ตามมาตรา ๘ และ มาตรา ๙ แห่งประมวลกฎหมายที่ดิน หนังสือสำคัญสำหรับที่หลวง เลขที่ นม ๗๘๒๑ แปลง “ทำเลเลี้ยงสัตว์บ้านพรหมราช หรือโคกมะม่วง” หมู่ที่ ๑ ตำบลตูม อำเภอปักธงชัย จังหวัดนครราชสีมา จำนวนเนื้อที่ ๒๙ ไร่ ๓ งาน ๑๙ ๒/๑๐ ตารางวา สำหรับการก่อสร้างอาคารสำนักงานองค์การบริหารส่วนตำบลตูมแห่งใหม่ และอาคารบริวาร พร้อมพื้นที่จอดรถ พื้นที่จัดทำสวนสุขภาพ สนามกีฬา
๒. ศึกษาออกแบบและประมาณการโครงการก่อสร้างอาคารสำนักงานองค์การบริหารส่วนตำบลตูมแห่งใหม่ และอาคารบริวาร พร้อมพื้นที่จอดรถ พื้นที่จัดทำสวนสุขภาพ สนามกีฬา
๓. ขออนุมัติต่อสภาองค์การบริหารส่วนตำบลตูม และผู้ว่าราชการจังหวัดนครราชสีมาตามลำดับ
๔. จัดหางบประมาณในการก่อสร้างอาคาร
๕. จัดซื้อจัดจ้างตามรูปแบบและประมาณการที่กำหนด

๕. ระยะเวลาดำเนินการ

ปี พ.ศ. ๒๕๖๗

๖. สถานที่ดำเนินการ

ขอใช้ที่ดินสาธารณะประโยชน์ ตามหนังสือสำคัญสำหรับที่หลวง เลขที่ นม ๗๘๒๑ แปลง “ทำเลเลี้ยงสัตว์บ้านพรหมราช หรือโคกมะม่วง” หมู่ที่ ๑ ตำบลตูม อำเภอปักธงชัย จังหวัดนครราชสีมา จำนวนเนื้อที่ ๒๙ ไร่ ๓ งาน ๑๙/ ๒/๑๐ ตารางวา

๗. งบประมาณในการดำเนินโครงการ

งบประมาณในการก่อสร้างมี ๔ รายการ ดังนี้

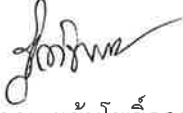

๑. สำนักงานองค์การบริหารส่วนตำบลตูมแห่งใหม่ และอาคารบริวาร พร้อมพื้นที่จอดรถ งบประมาณในการก่อสร้าง ๖๘,๕๐๐,๐๐๐.-บาท
 ๒. สวนสุขภาพ งบประมาณในการก่อสร้าง ๘,๐๐๐,๐๐๐.-บาท
 ๓. สนามกีฬา (ขนาดมาตรฐานสากล) ประกอบด้วย กรีฑาประเภทลู่ ๑๐ ลู่วิ่ง กรีฑาประเภทลาน สนามฟุตบอล งบประมาณในการก่อสร้าง ๑๘,๐๐๐,๐๐๐.-บาท
- รวมงบประมาณที่ใช้ในการก่อสร้างเป็นจำนวนเงินทั้งสิ้น ๙๔,๕๐๐,๐๐๐.-บาท


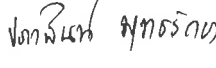
๘. ผู้รับผิดชอบโครงการ

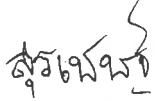
สำนักปลัด องค์การบริหารส่วนตำบลตูม อำเภอปักธงชัย จังหวัดนครราชสีมา


๙. ผลที่คาดว่าจะได้รับ

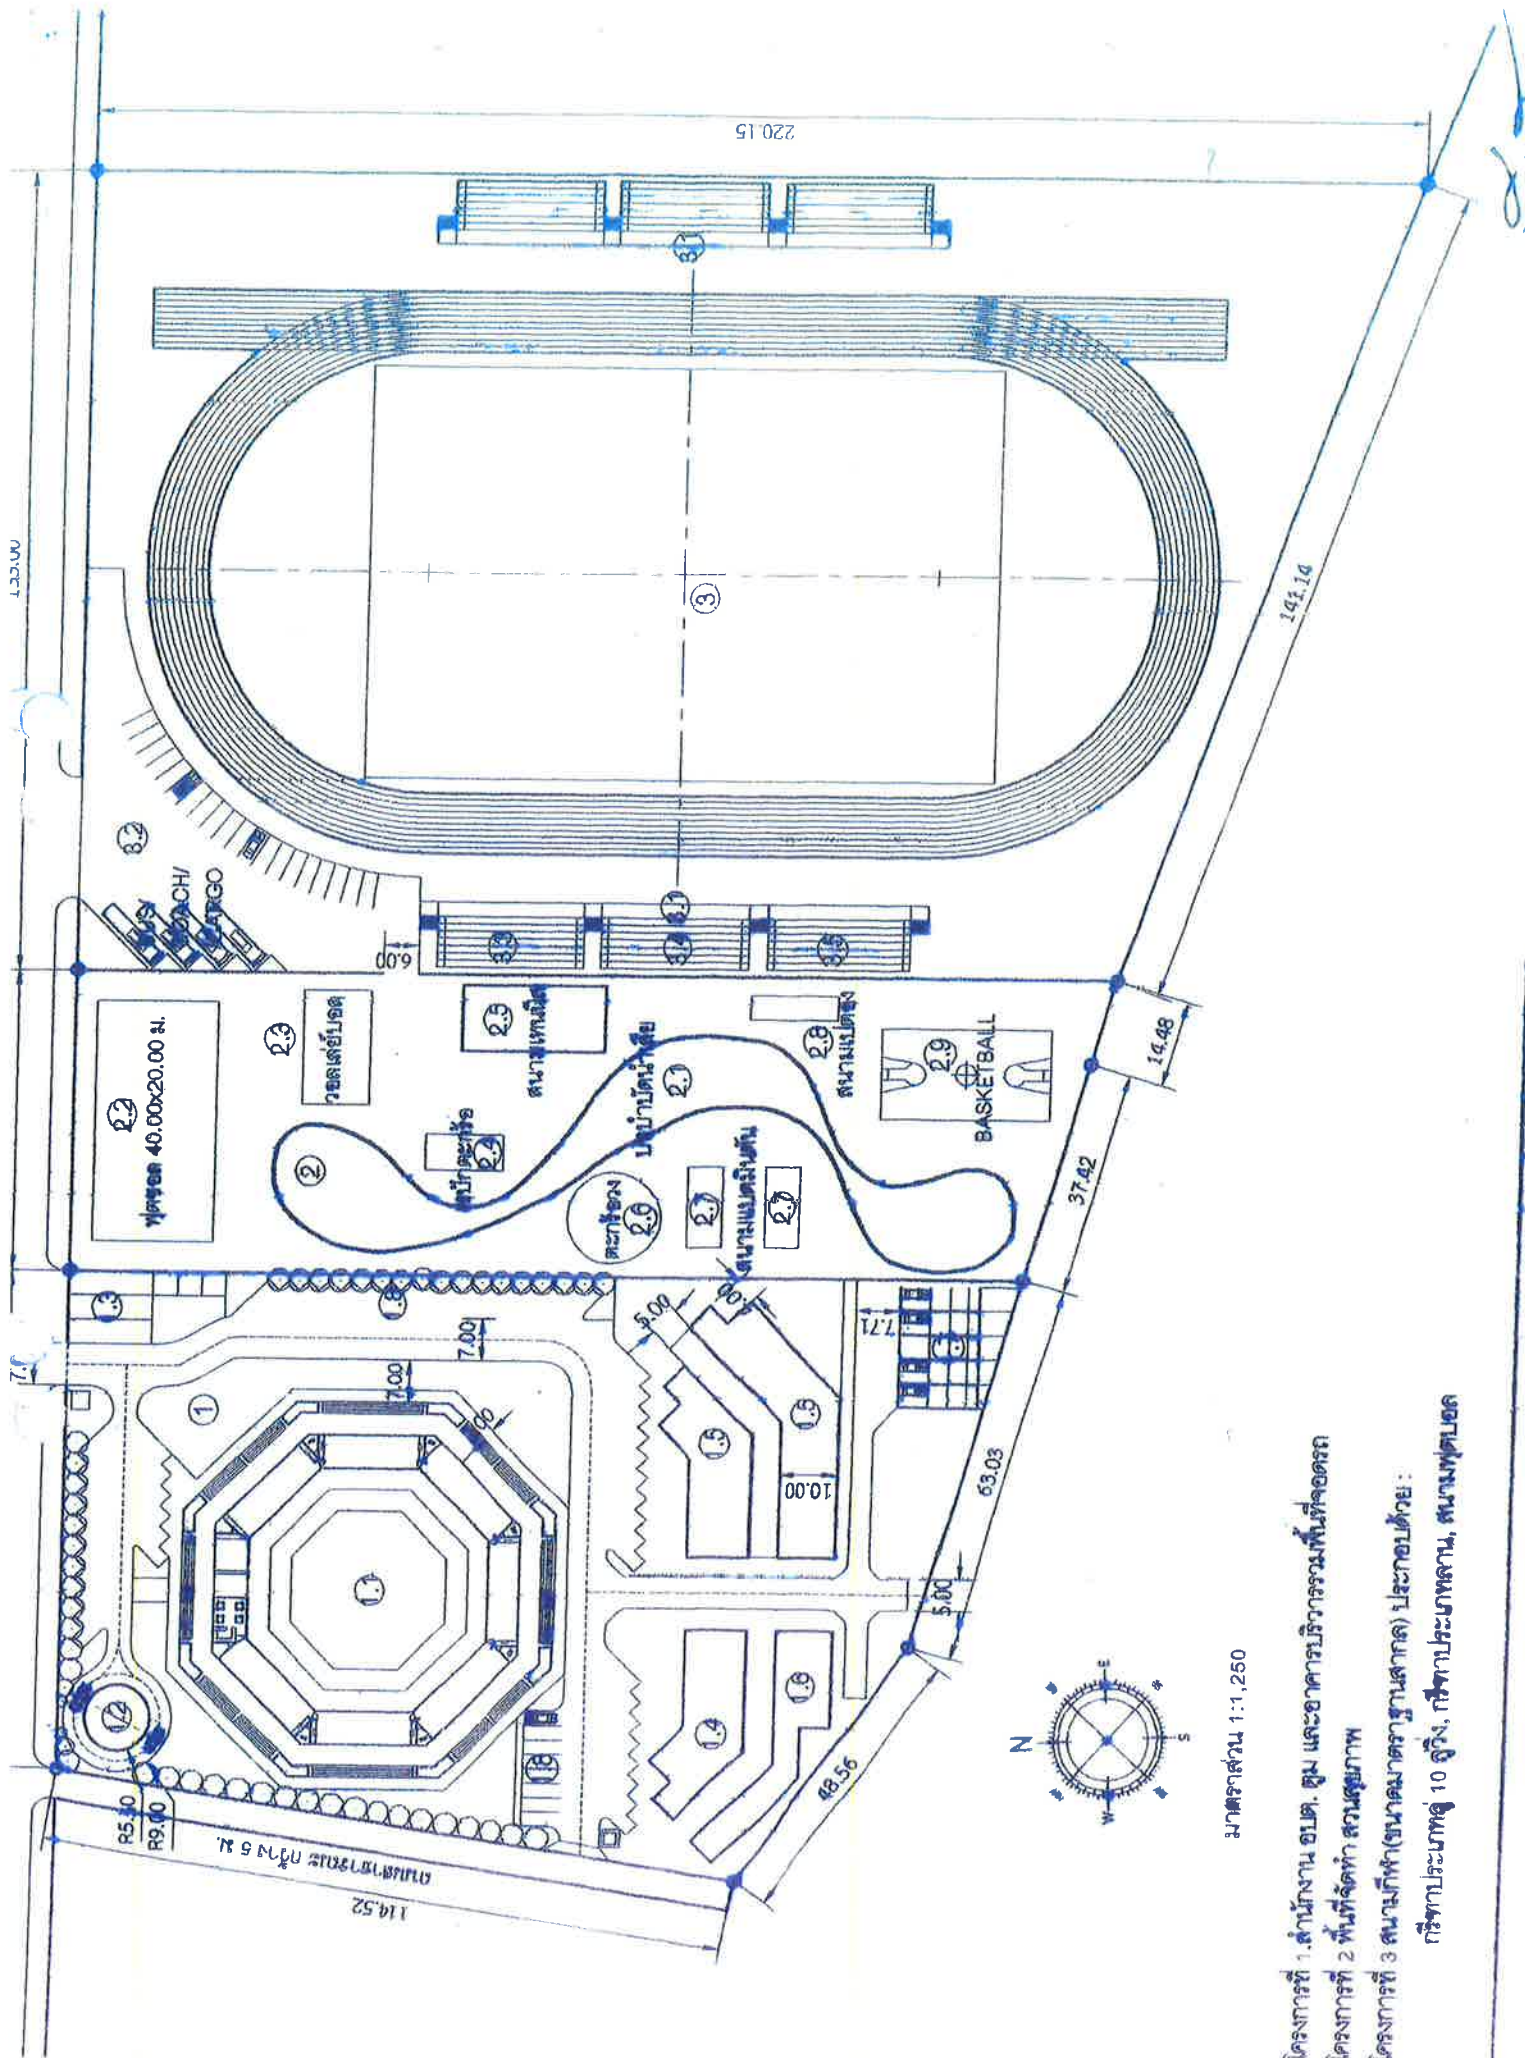
๑. มีสำนักงานองค์การบริหารส่วนตำบลตูมแห่งใหม่ และอาคารบริวาร พร้อมพื้นที่จอดรถ พื้นที่จัดทำสวนสุขภาพ สนามกีฬา มีสถานที่เพื่อรองรับการให้บริการประชาชนตามอำนาจหน้าที่ได้อย่างเพียงพอเหมาะสม สะดวกและรวดเร็ว
๒. ประชาชน องค์กร หน่วยงานต่าง ๆ มีสถานที่เพียงพอในการดำเนินกิจกรรม
๓. มีสถานที่ในการจัดประชุมสภาองค์การบริหารส่วนตำบลตูม การประชุมต่าง ๆ และการจัดกิจกรรมขององค์การบริหารส่วนตำบลตูม
๔. มีพื้นที่เพื่อรองรับการให้บริการประชาชนในการกิจถ่ายโอนสู่ท้องถิ่นในอนาคต
๕. มีพื้นที่ปฏิบัติงาน และพื้นที่จัดเก็บวัสดุ อุปกรณ์ต่าง ๆ อย่างเพียงพอ

(ลงชื่อ)  ผู้เขียนโครงการ (ลงชื่อ)  ผู้เสนอโครงการ
(นางฐิติพรรณ แยมโพธิ์กลาง) (นางกฤติกา ทิวเกษม)
นักจัดการงานทั่วไปชำนาญการ หัวหน้าสำนักปลัดองค์การบริหารส่วนตำบล

สืบเอก  ผู้เห็นชอบโครงการ (ลงชื่อ)  ผู้เห็นชอบโครงการ
(พิทักษ์ เมธาณรงค์) (นางสาวภาพิณฑ์ พุทธิรักษา)
ปลัดองค์การบริหารส่วนตำบล รองนายกองค์การบริหารส่วนตำบลตูม

(ลงชื่อ)  ผู้เห็นชอบโครงการ
(นายสุรเชษฐ์ ปิตตะคุ) (นางสุรเชษฐ์ ปิตตะคุ)
รองนายกองค์การบริหารส่วนตำบลตูม

(ลงชื่อ)  ผู้อนุมัติโครงการ
(นายเชาว์ ไม้สูงเนิน) (นายเชาว์ ไม้สูงเนิน)
นายกองค์การบริหารส่วนตำบลตูม



มาตราส่วน 1:1,250

- โครงการที่ 1. ส่วนงาน อด.ต. ชุม และอาคารบริหารรวมทั้งหมด
 โครงการที่ 2. พื้นที่จัดทำสวนสุขภาพ
 โครงการที่ 3. สนามกีฬา (ขนาดมาตรฐานสากล) ประกอบด้วย :
 กีฬาประเภทฟุตบอล 10 คู่วิ่ง, กีฬาประเภทลาน, สนามฟุตบอล